

— P O R T A F O L I O —

Ángela Rodríguez Ramos
Arquitecta

angela.rodriguez@ug.uchile.cl

I

Diseño y desarrollo de proyectos arquitectónicos







Refugio para la cultura campesina precordillerana

Crematorio del silencio

Cementerio de las luces

Refugio para la cultura campesina precordillerana

Proyecto final para optar al título de Arquitecto, Universidad de Chile.
Desarrollo completo de diseño, modelación 3D, planimetría e imágenes.

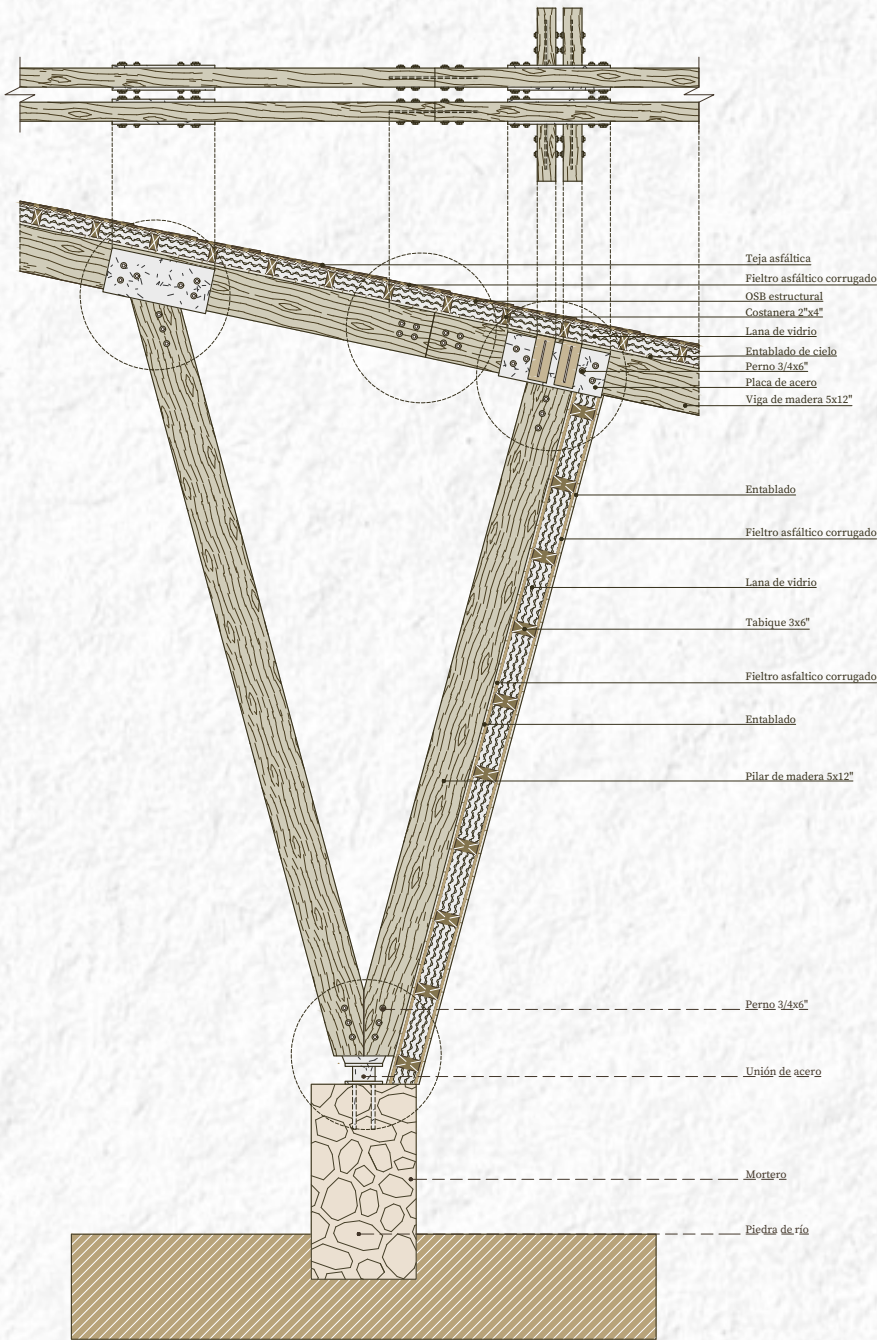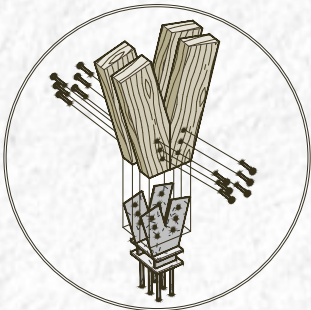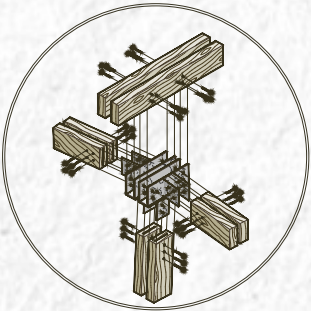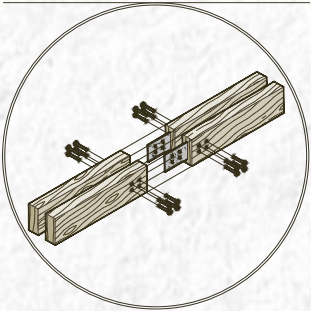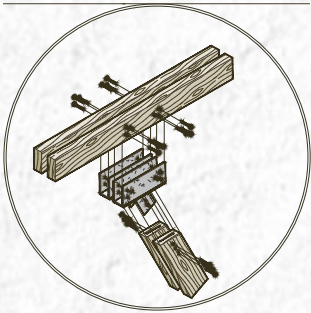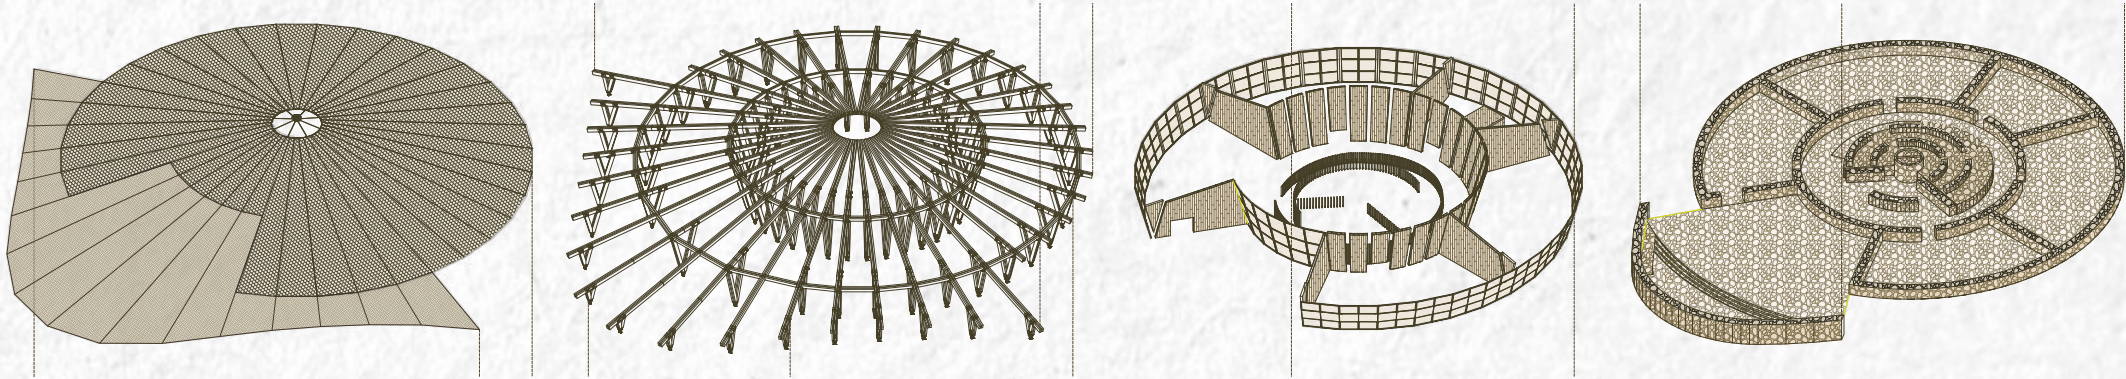


Crematorio del silencio

Proyecto final de semestre "Taller 4". Participación en decisiones de diseño, modelación 3D y postproducción de imágenes proyectuales.





(Programas utilizados)

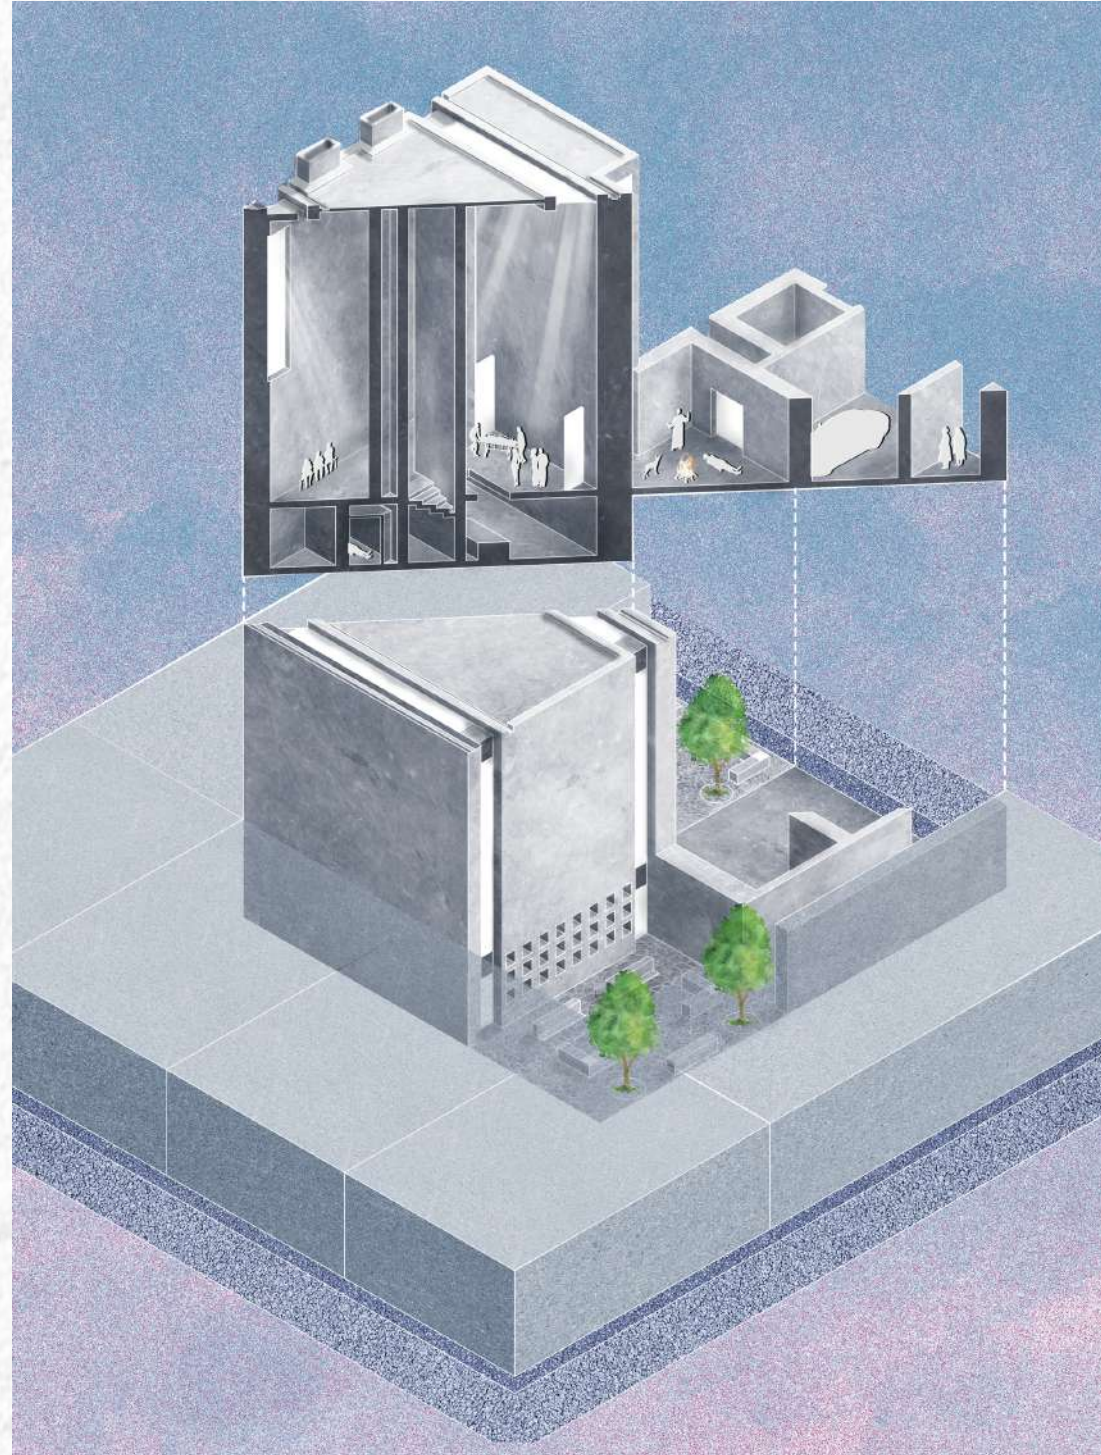

Cementerio de las luces

Proyecto final de semestre "Taller 7". Participación en decisiones de diseño, modelación 3D y desarrollo de planimetrías.

  (Programas utilizados)

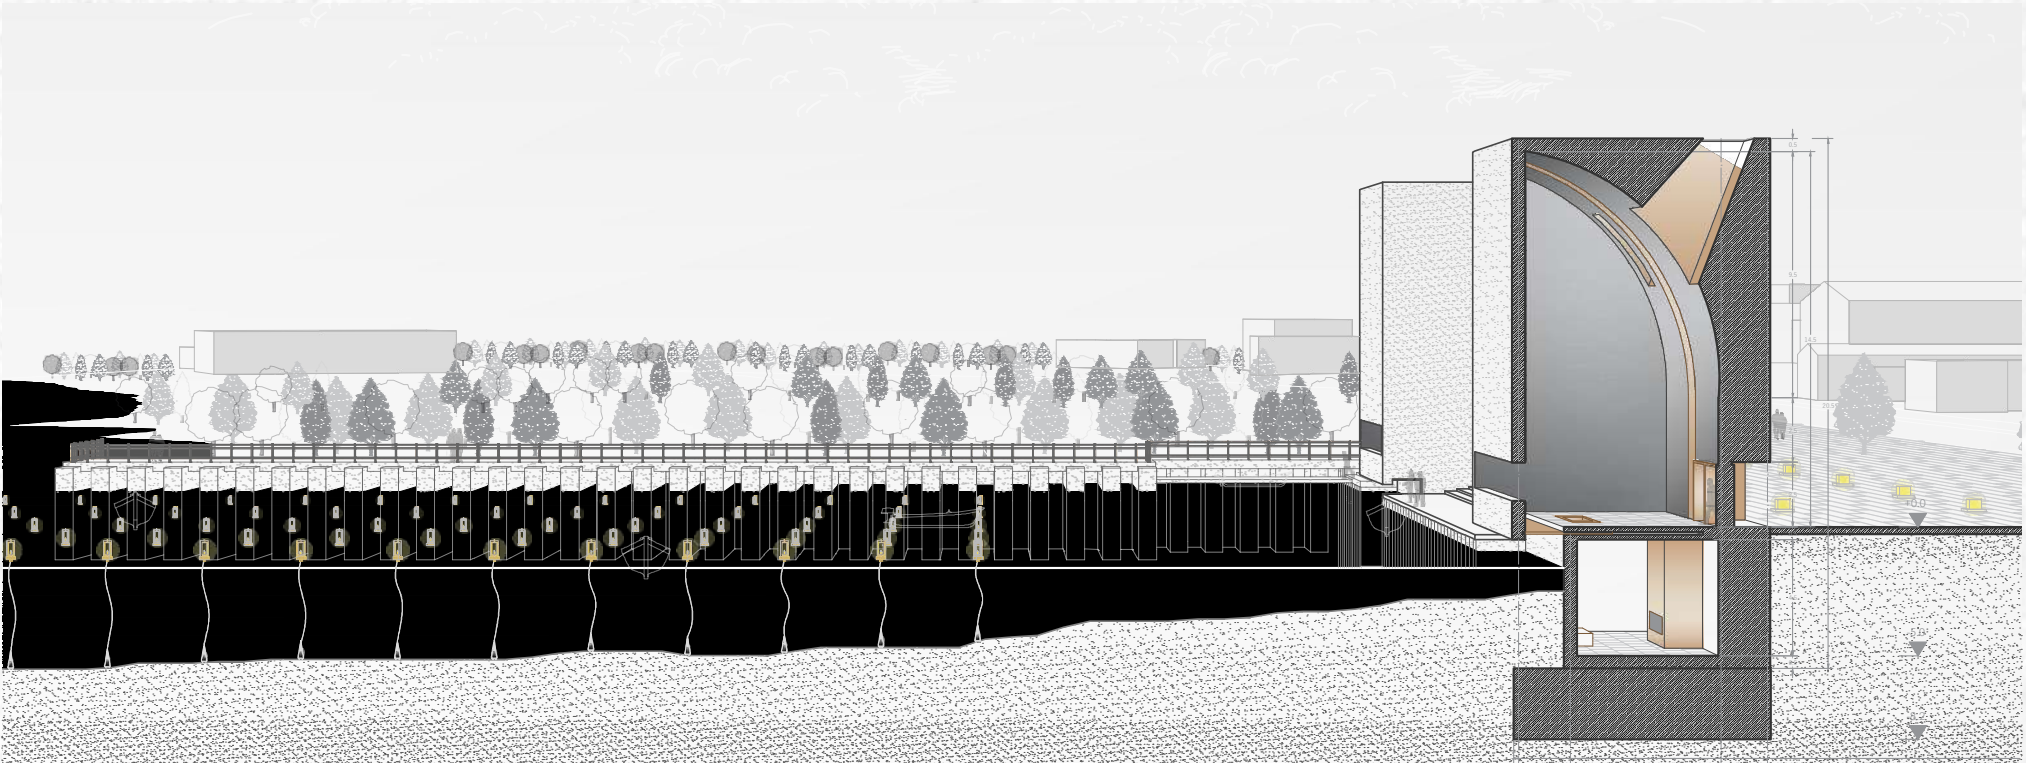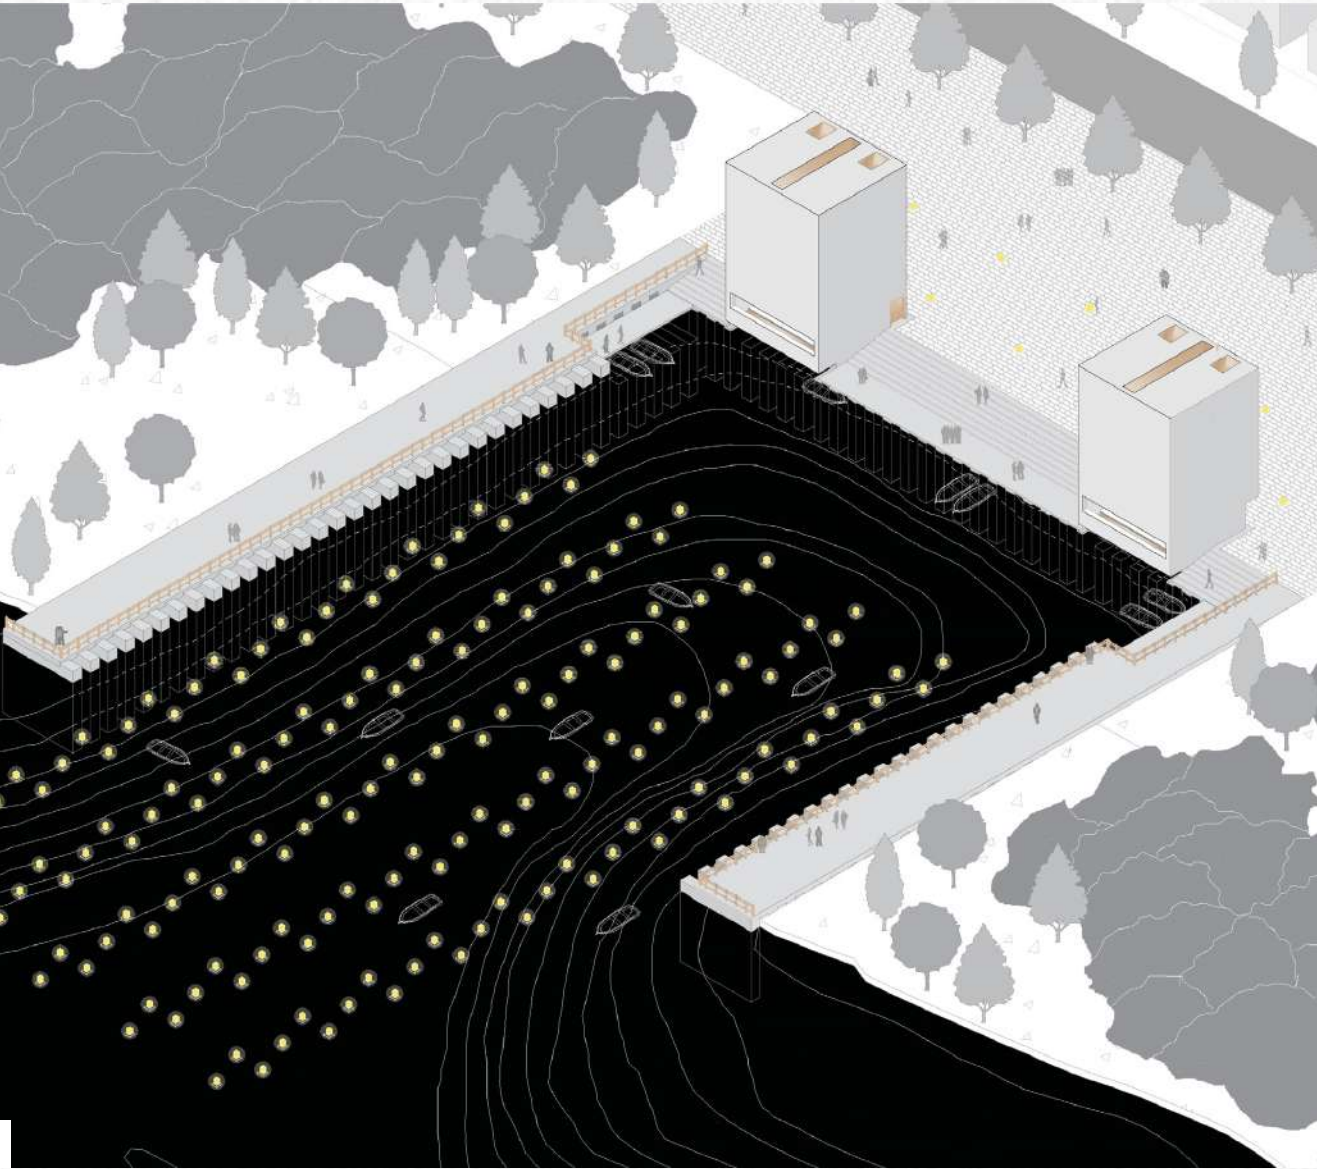

II

Dibujo de planimetrías

Planos para regularización

Digitalización de planos

Planos para construcción







Planos para regularización

Apoyo para regularización de vivienda. Visita a terreno, medición de vivienda y creación de planos para carpeta municipal.

A




(Programas utilizados)

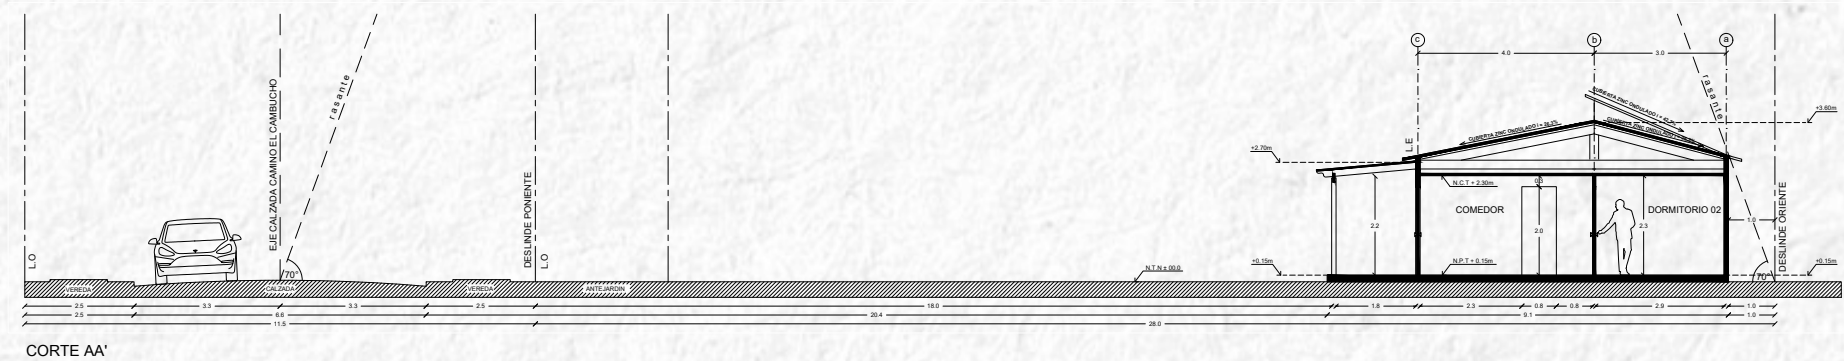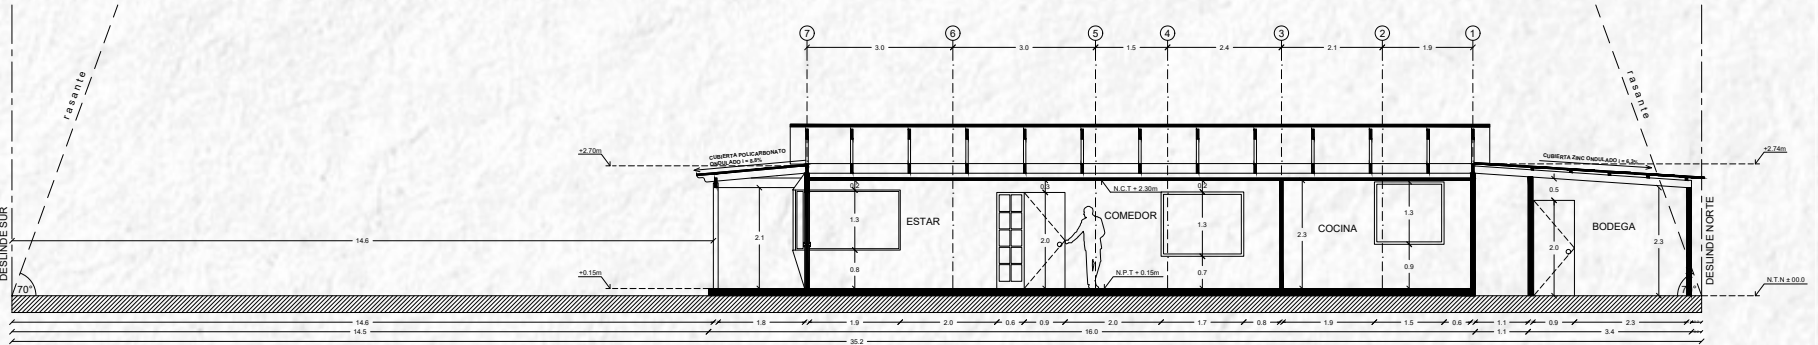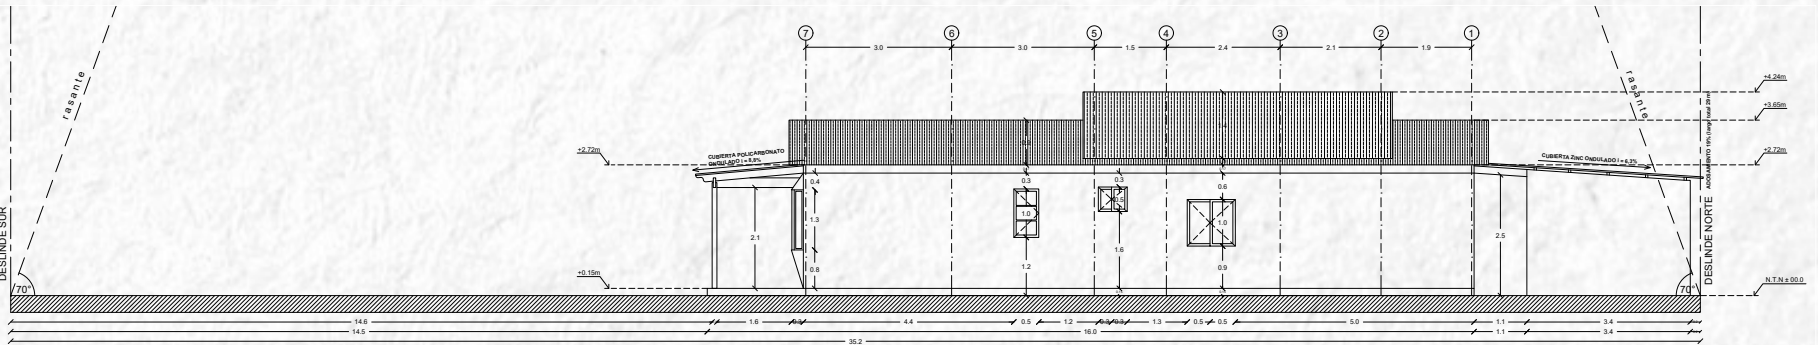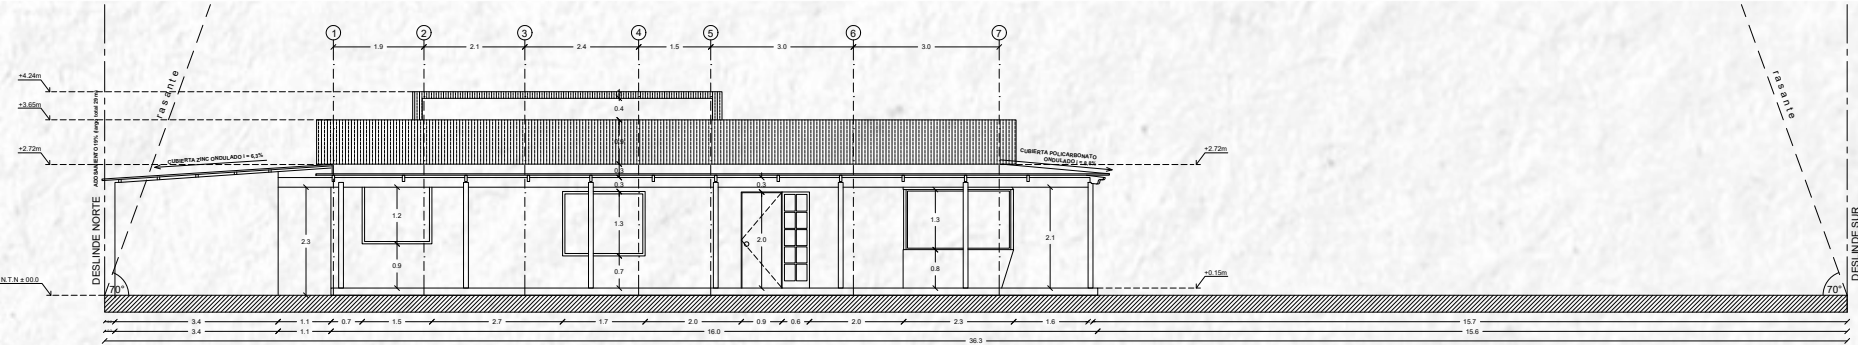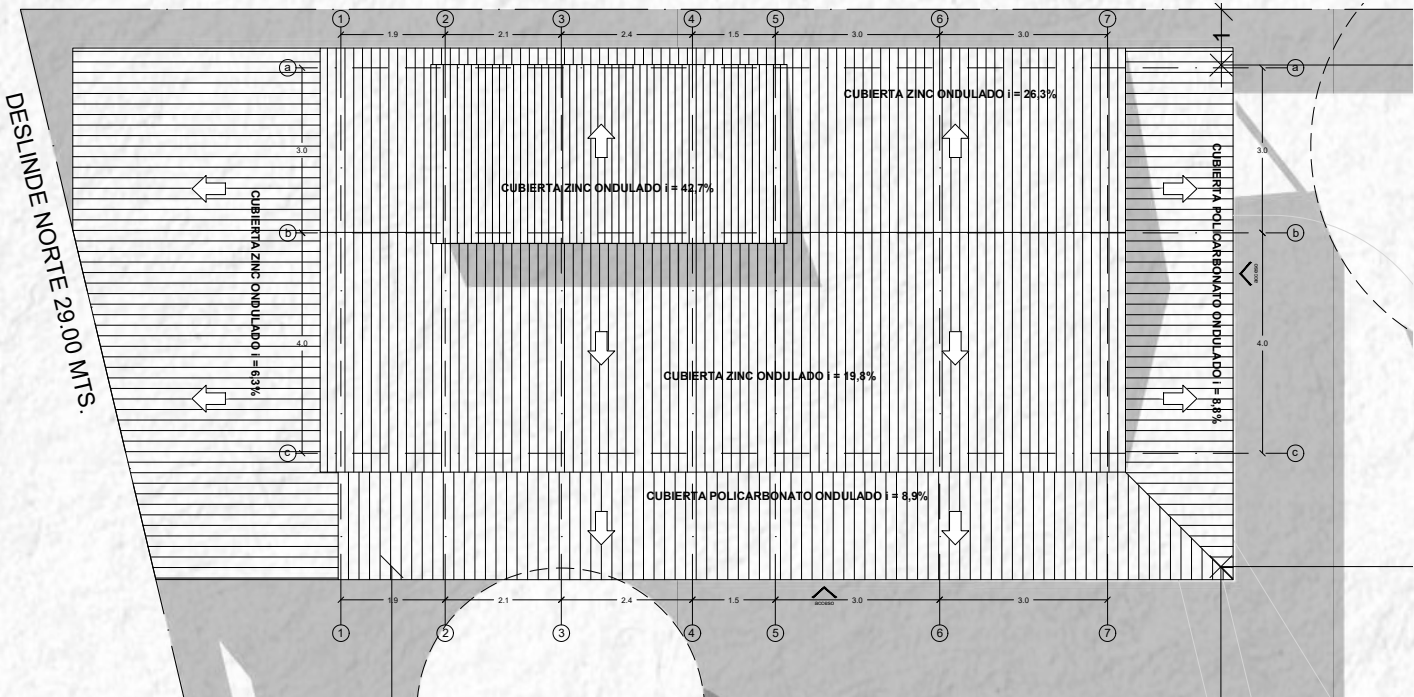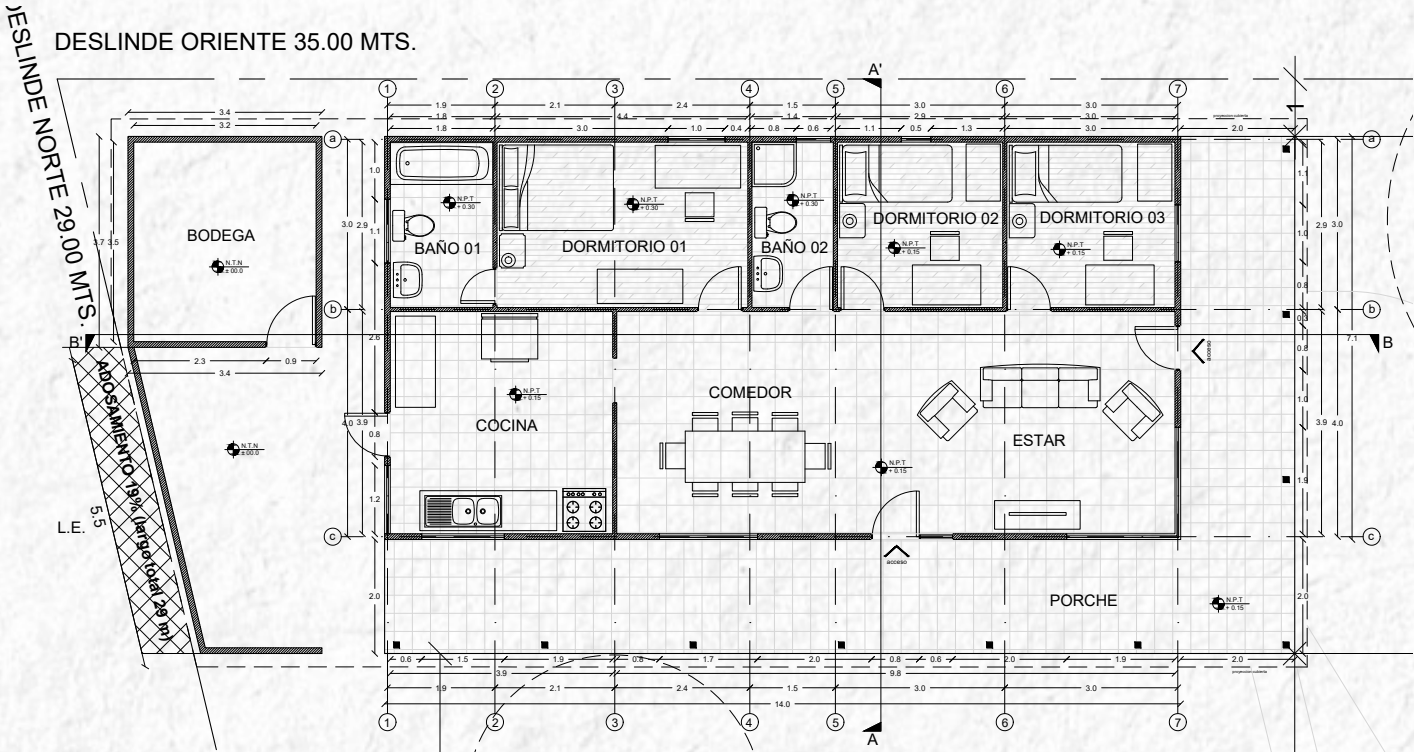

Digitalización de planos












Proyecto Nakagin Tower. Redibujado de planimetría.

A (Programas utilizados)

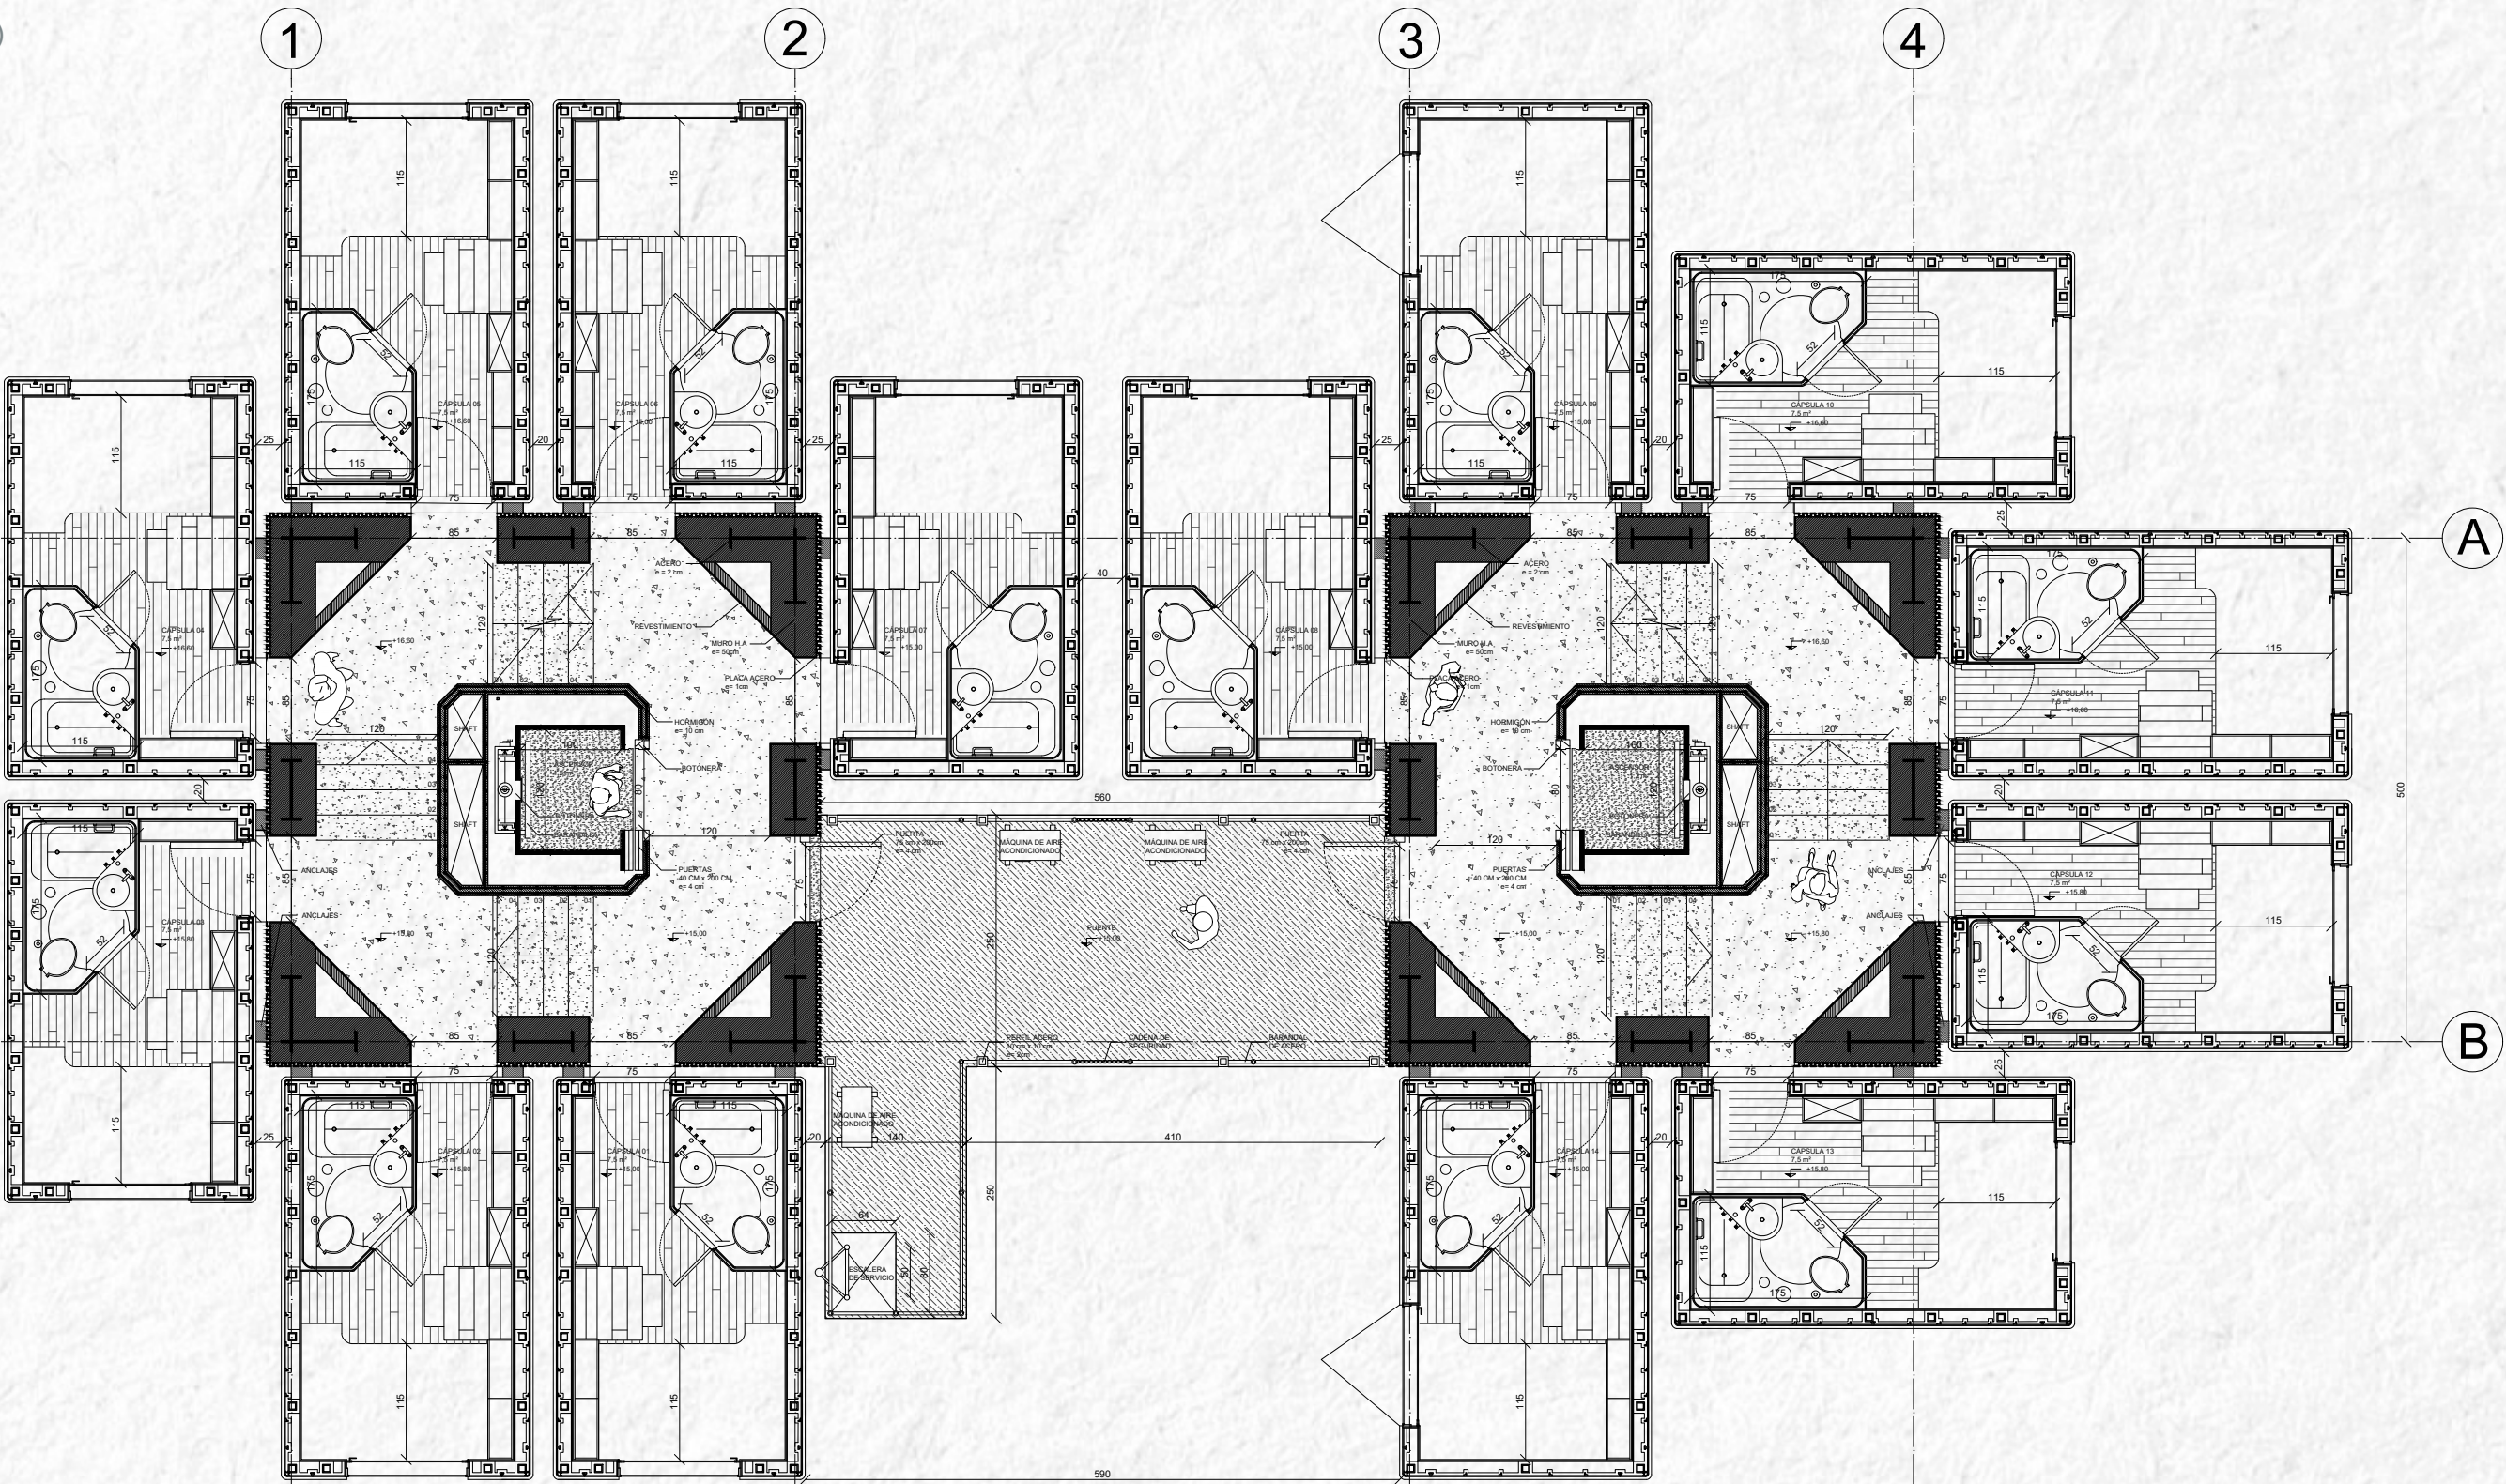

Planos para construcción

Construcción de iglesia en Tirúa. Diseño y modelación 3D, junto con planimetría y detalles constructivos.

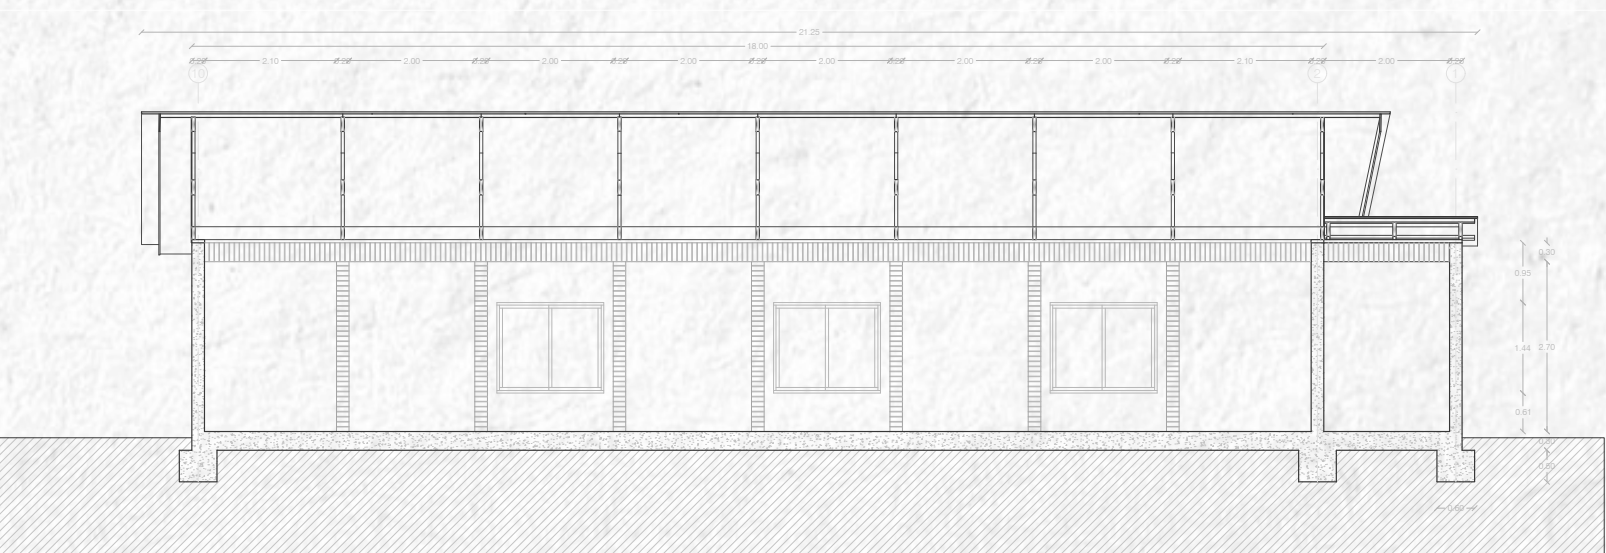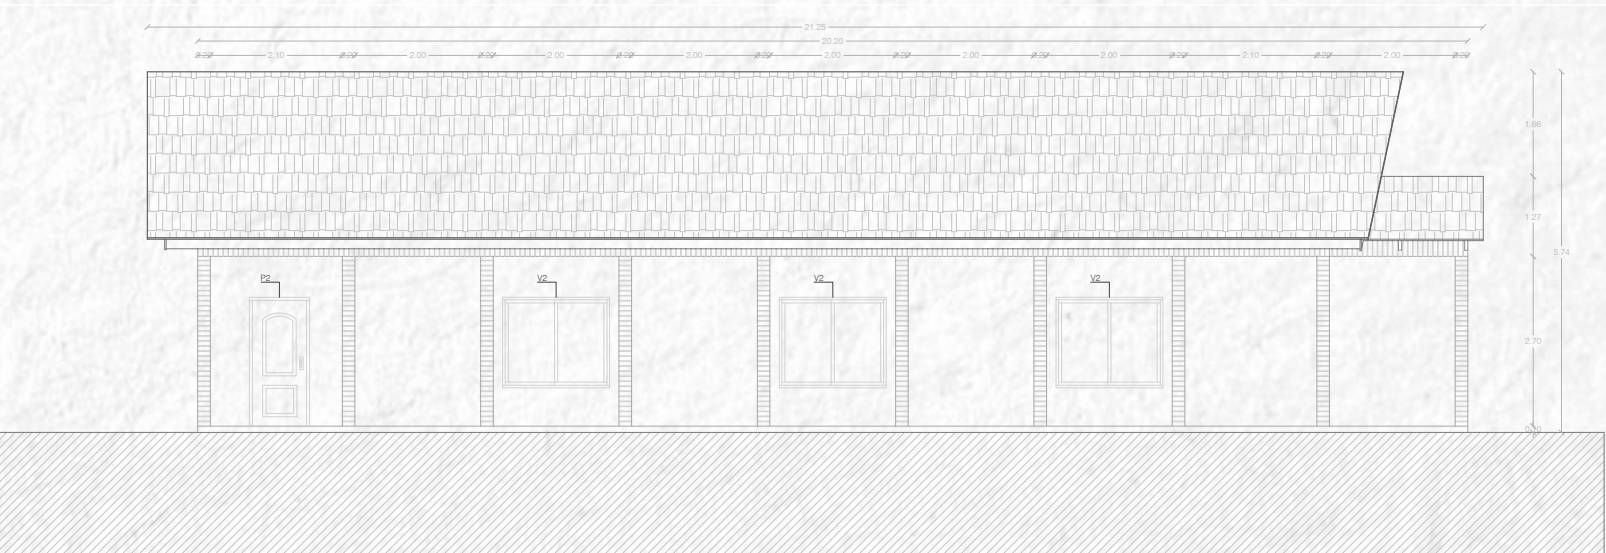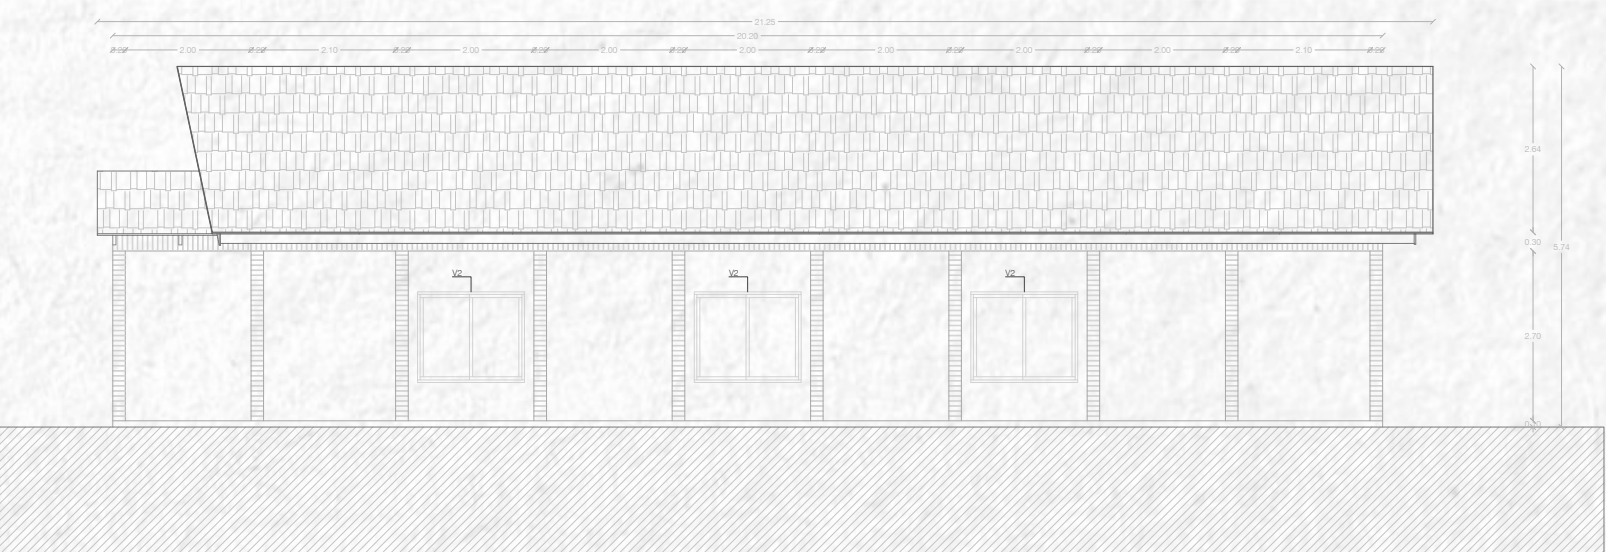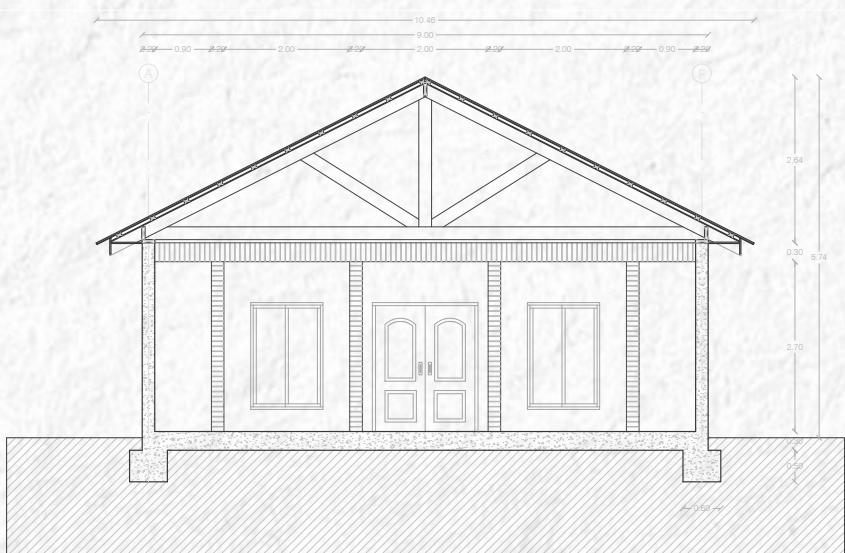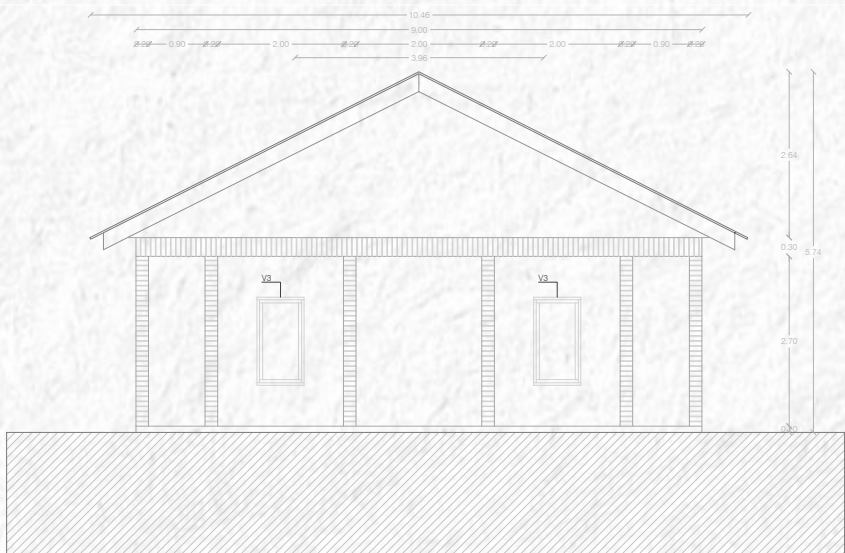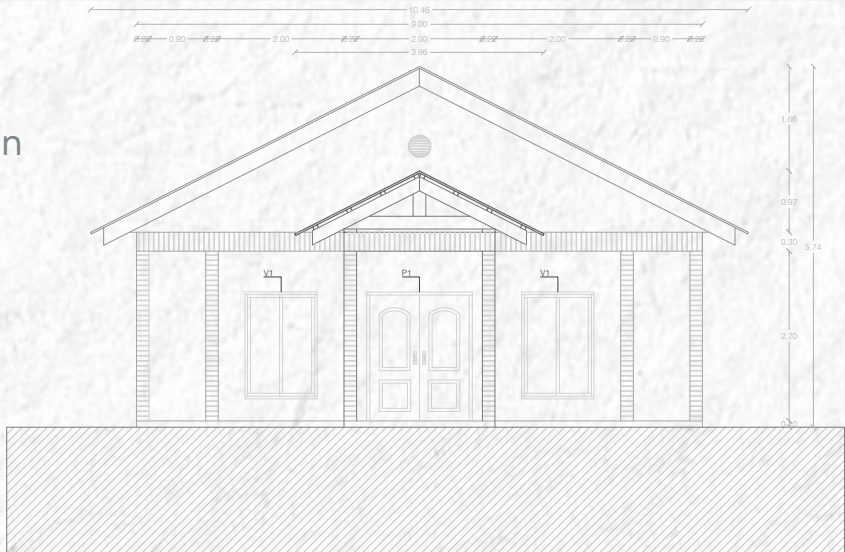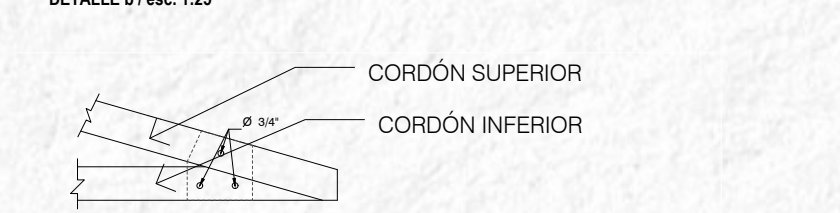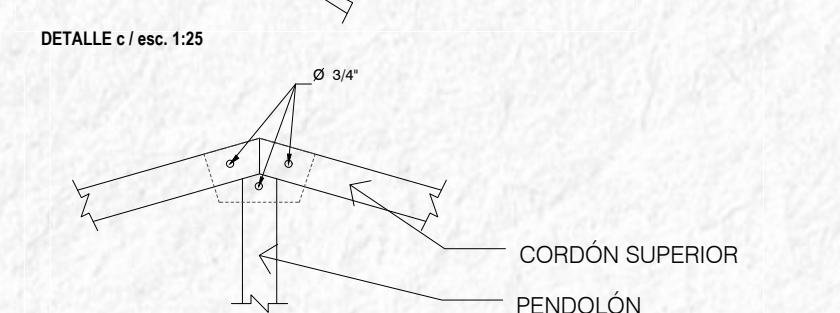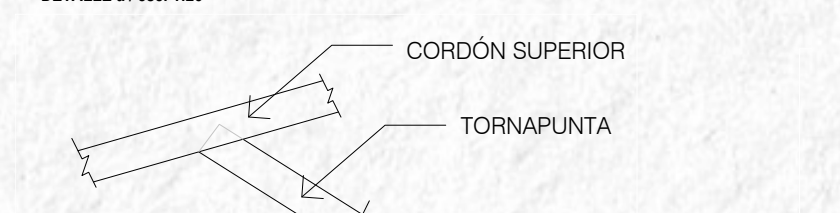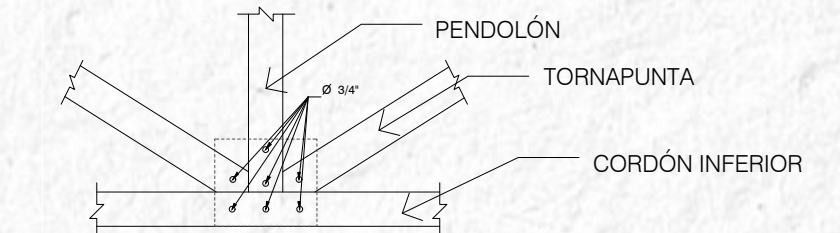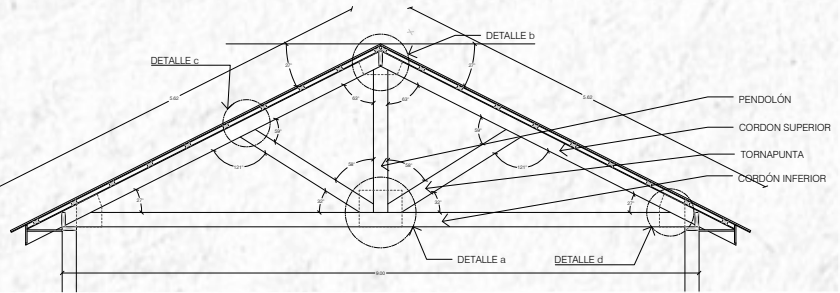

III

Modelación 3D

Remodelación de oficina

Remodelación de departamento

Apoyo a proyecto de título (1)

Remodelación de oficina

Proyecto que formó parte de la práctica profesional. Participación en diseño y modelado 3D de muebles, ambientación de los espacios y renderización de imágenes.



(Programas utilizados)



Remodelación de departamento

Proyecto que formó parte de la práctica profesional. Participación en diseño y modelado 3D de mobiliario personalizado, ambientación de los espacios y renderización de imágenes.




(Programas utilizados)



Apoyo a proyecto de título (1)

Modelación completa de proyecto en 3D, ambientación de los espacios y renderización de imágenes

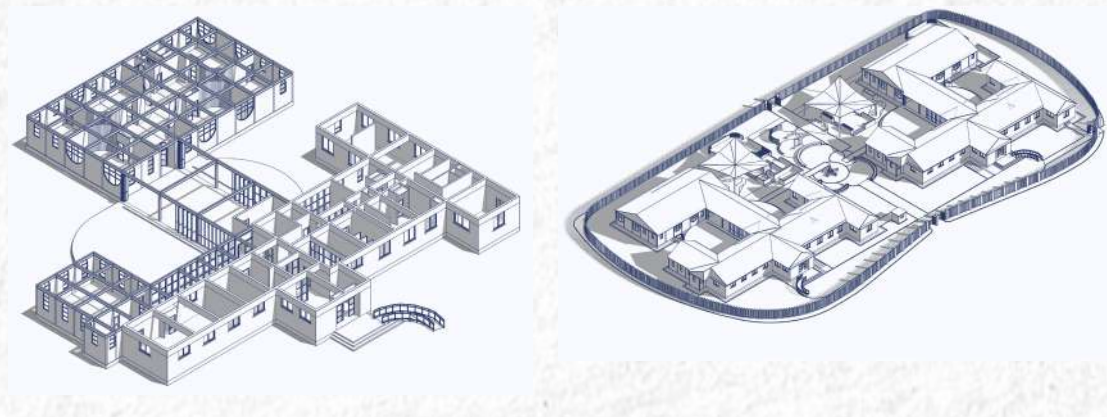

IV

Renderización y postproducción

Apoyo a proyecto de título (2)

Apoyo a proyecto de título (3)

Apoyo a Darquitek (empresa suiza)

Apoyo a proyecto de título (2)

Ambientación del proyecto, contextualización de el proyecto en terreno, renderizado y postproducción de imágenes.



(Programas utilizados)



Apoyo a proyecto de título (3)

Ambientación del proyecto, contextualización de el proyecto en terreno, renderizado y postproducción de imágenes.



(Programas utilizados)



Apoyo a Darquitek

Muestra de uno de los trabajos que realicé como freelancer hacia Suiza. Edición de fotografías para visualizar el proyecto con sus respectivas remodelaciones.

Ps (Programas utilizados)



V

Extras

Proyecto final curso de Maya3D

Proyecto para workshop "ACADIA 2020"

Esquemas de departamentos

Proyecto final curso de Maya3D

Desarrollo de idea conceptual, decisiones de diseño, modelado 3D y renderización de imágenes.



(Programas utilizados)







Proyecto para workshop “ACADIA 2020”

Resultados de mi participación en el workshop internacional intensivo “ACADIA 2020” sobre uso de Maya 3D para modelación y renderización de imágenes en 3Ds Max + Corona Render.



(Programas utilizados)



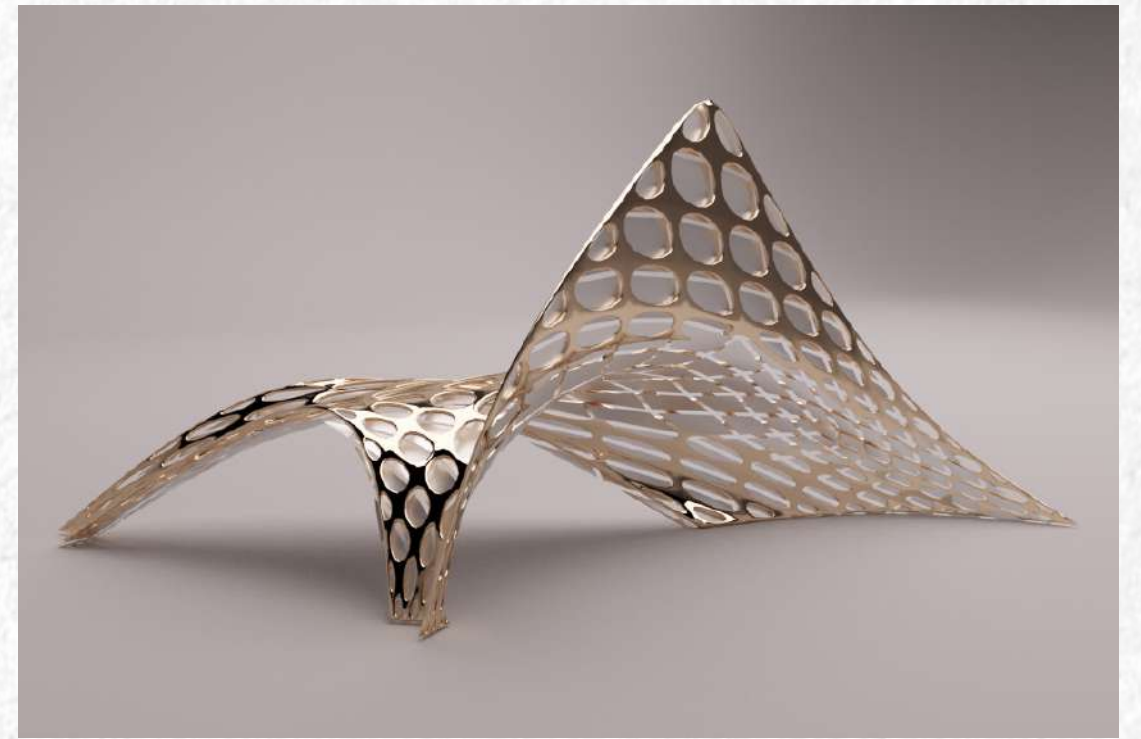
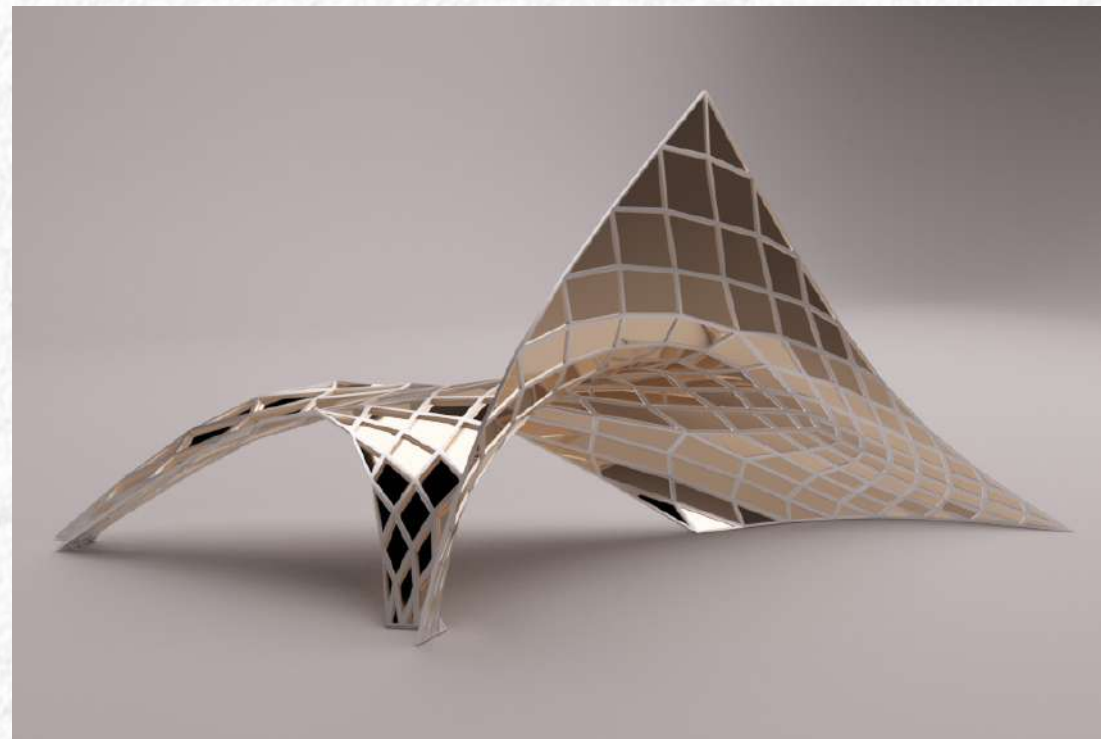
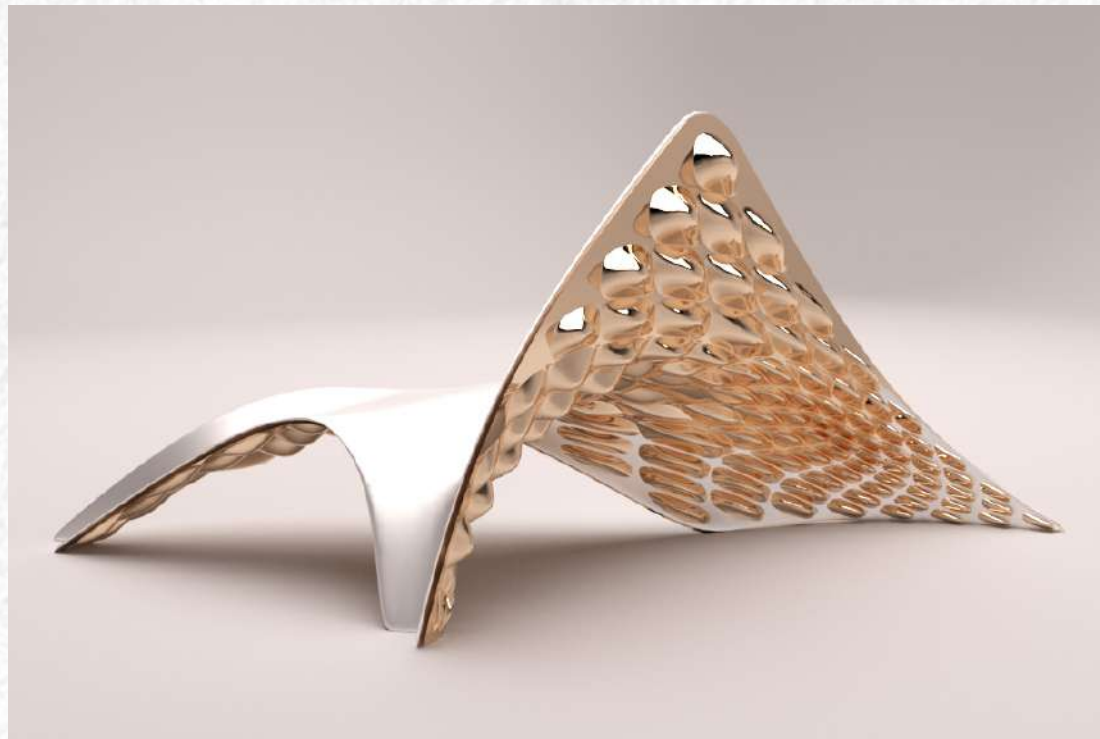
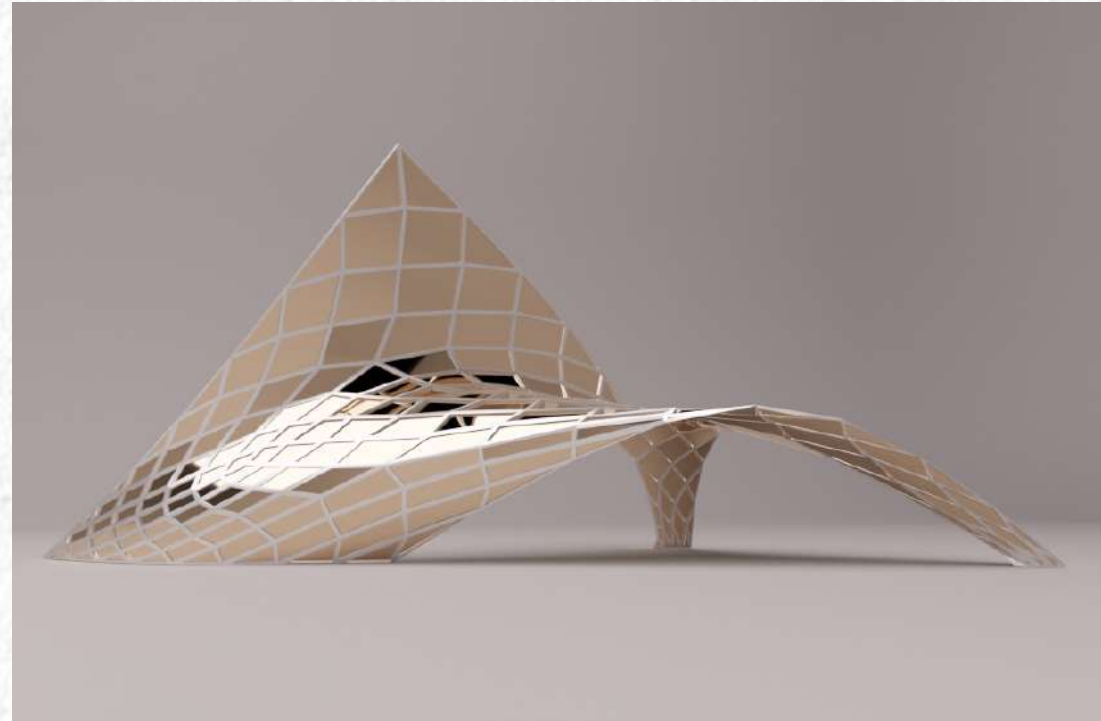


Esquemas de departamentos

Diseño de distintas propuestas para departamentos orientados a diferentes unidades familiares.



(Programas utilizados)

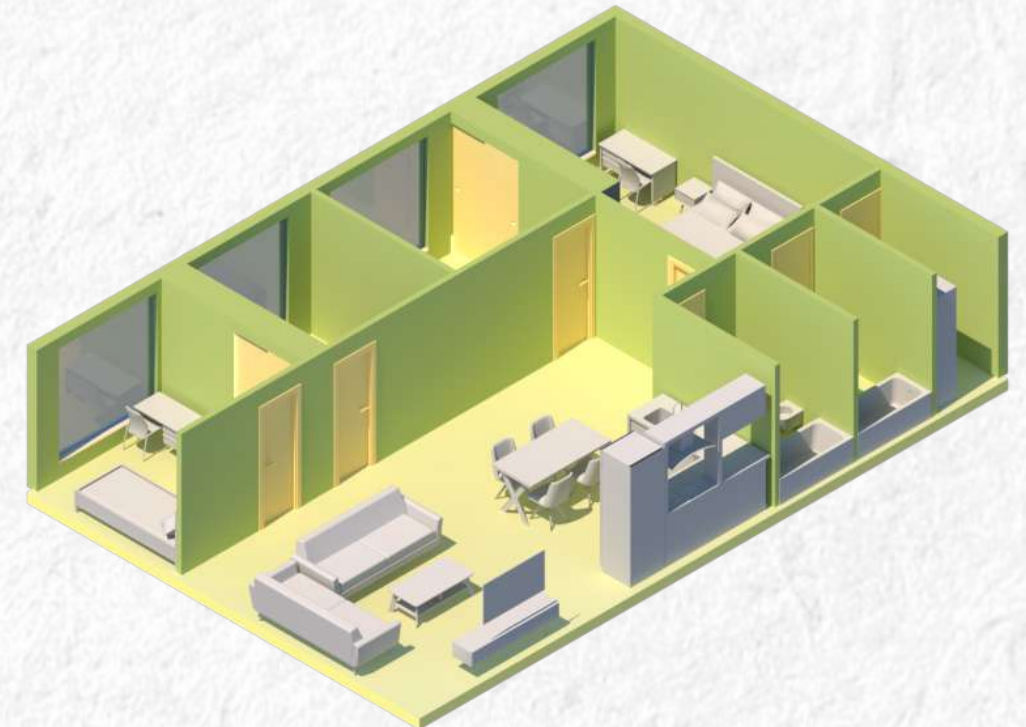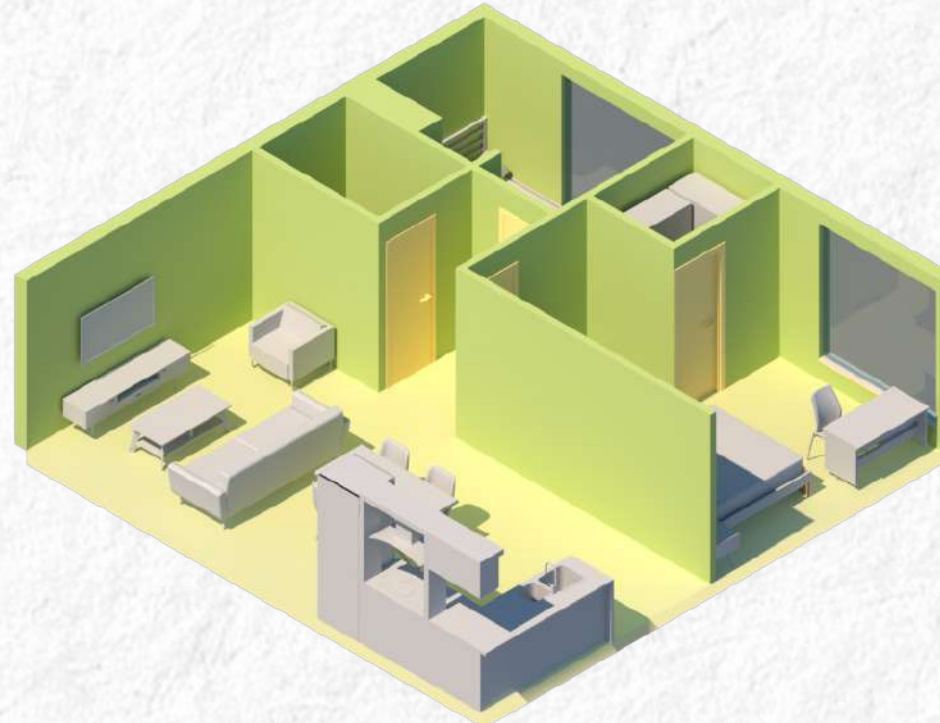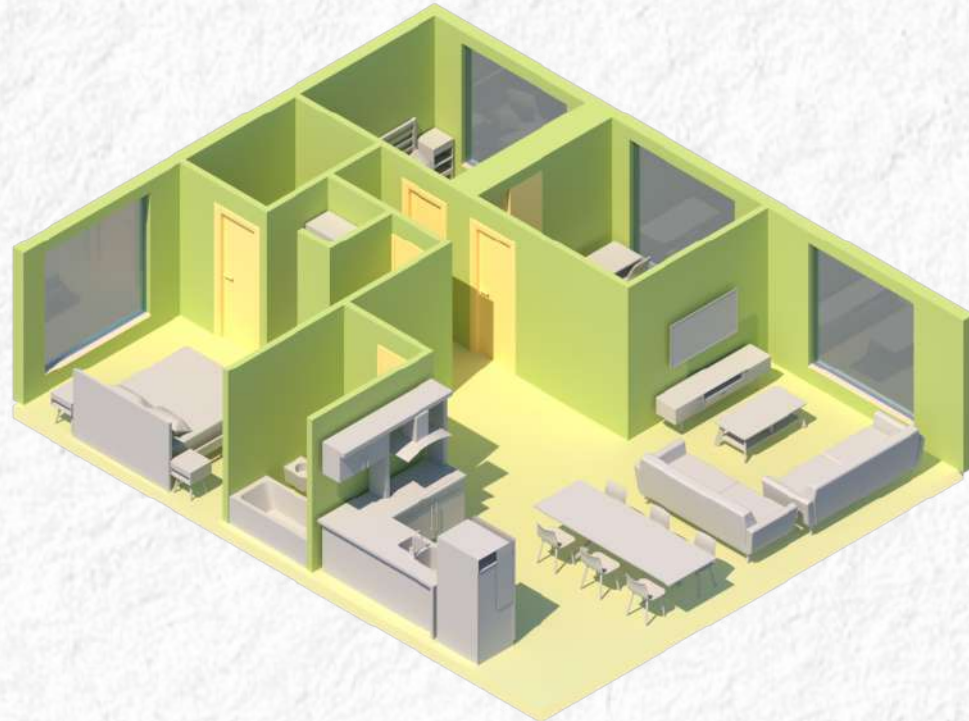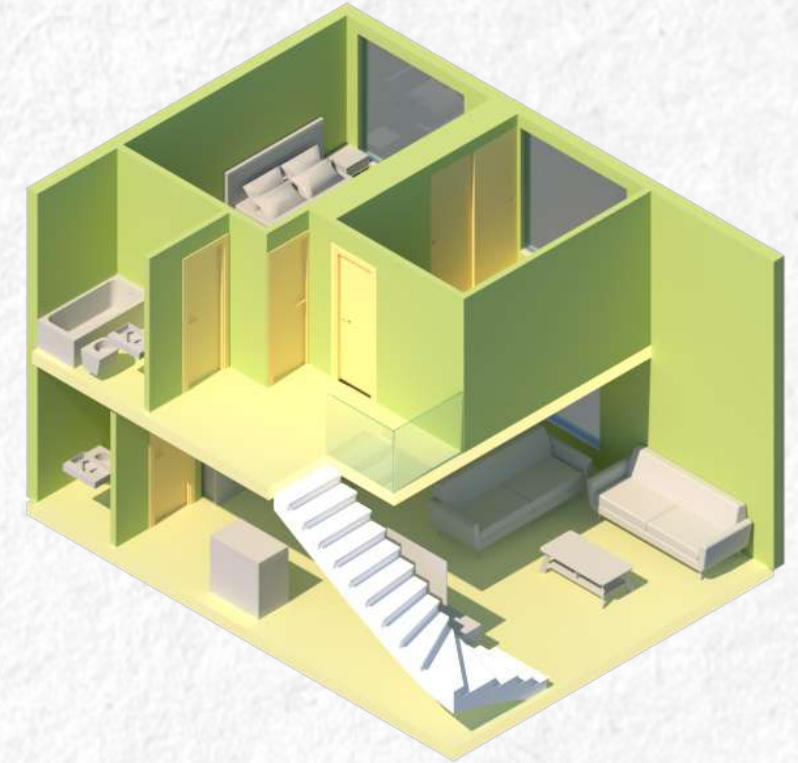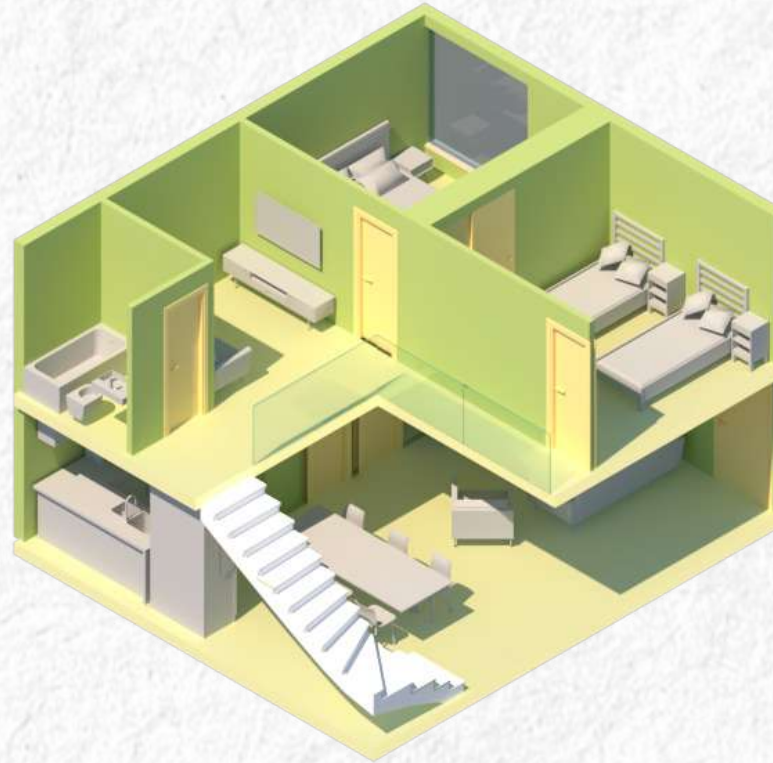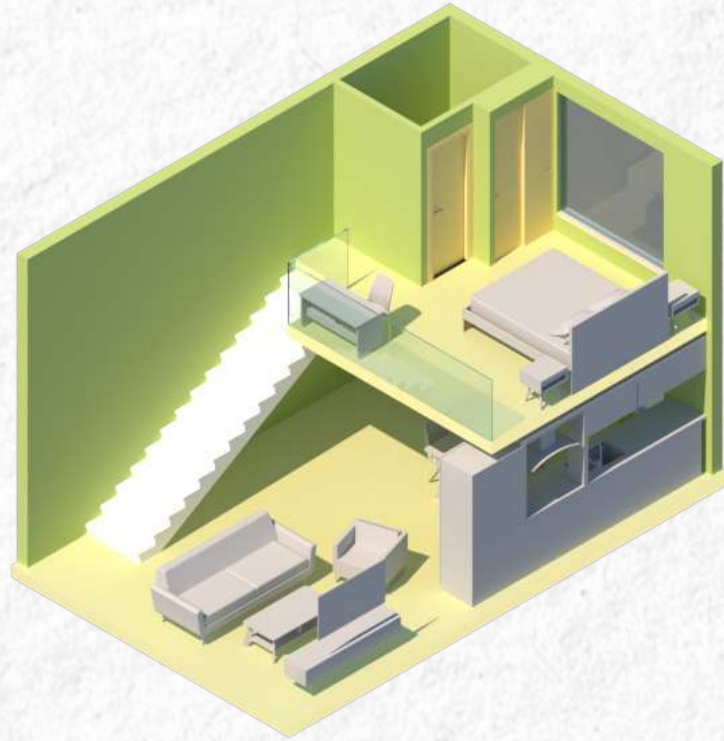

— GRACIAS POR VER —

Ángela Rodríguez Ramos
Arquitecta

angela.rodriguez@ug.uchile.cl